
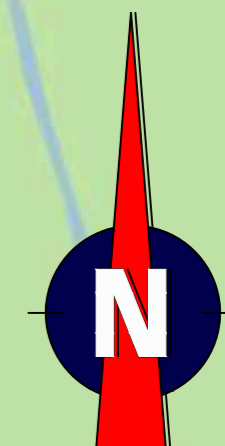


<p>Locatie</p>	<p>Opmerkingen</p> <ul style="list-style-type: none"> - afplakken/afkruisen conflicterende bebording - definitieve routenummers in overleg met wegbeheerder - de locatie van bebording is indicatief, de exacte locatie wordt in het werk bepaald
<p>Verklaring</p> <ul style="list-style-type: none"> werkruimte voorankondigingsbord plaatsen twee weken voor aanvang van de werkzaamheden <p> Wegwerk Wegwerk Wegwerk Wegwerk Wegwerk</p>	<p>Normen NCK</p> <p>BRL 9101</p> <p>TRAFFIC SERVICE NEDERLAND</p> <p>KWS</p>
<p>Project: OMDP Asfaltonderhoud 2023 Sudwest-Fryslân</p> <p>Normen: Verkeersmaatregelen De Gaest, Wommets</p> <p>Scale: 1:1000 Drawing: AB</p> <p>Project: PR00152-03A01-A Blad 1 van 1</p>	

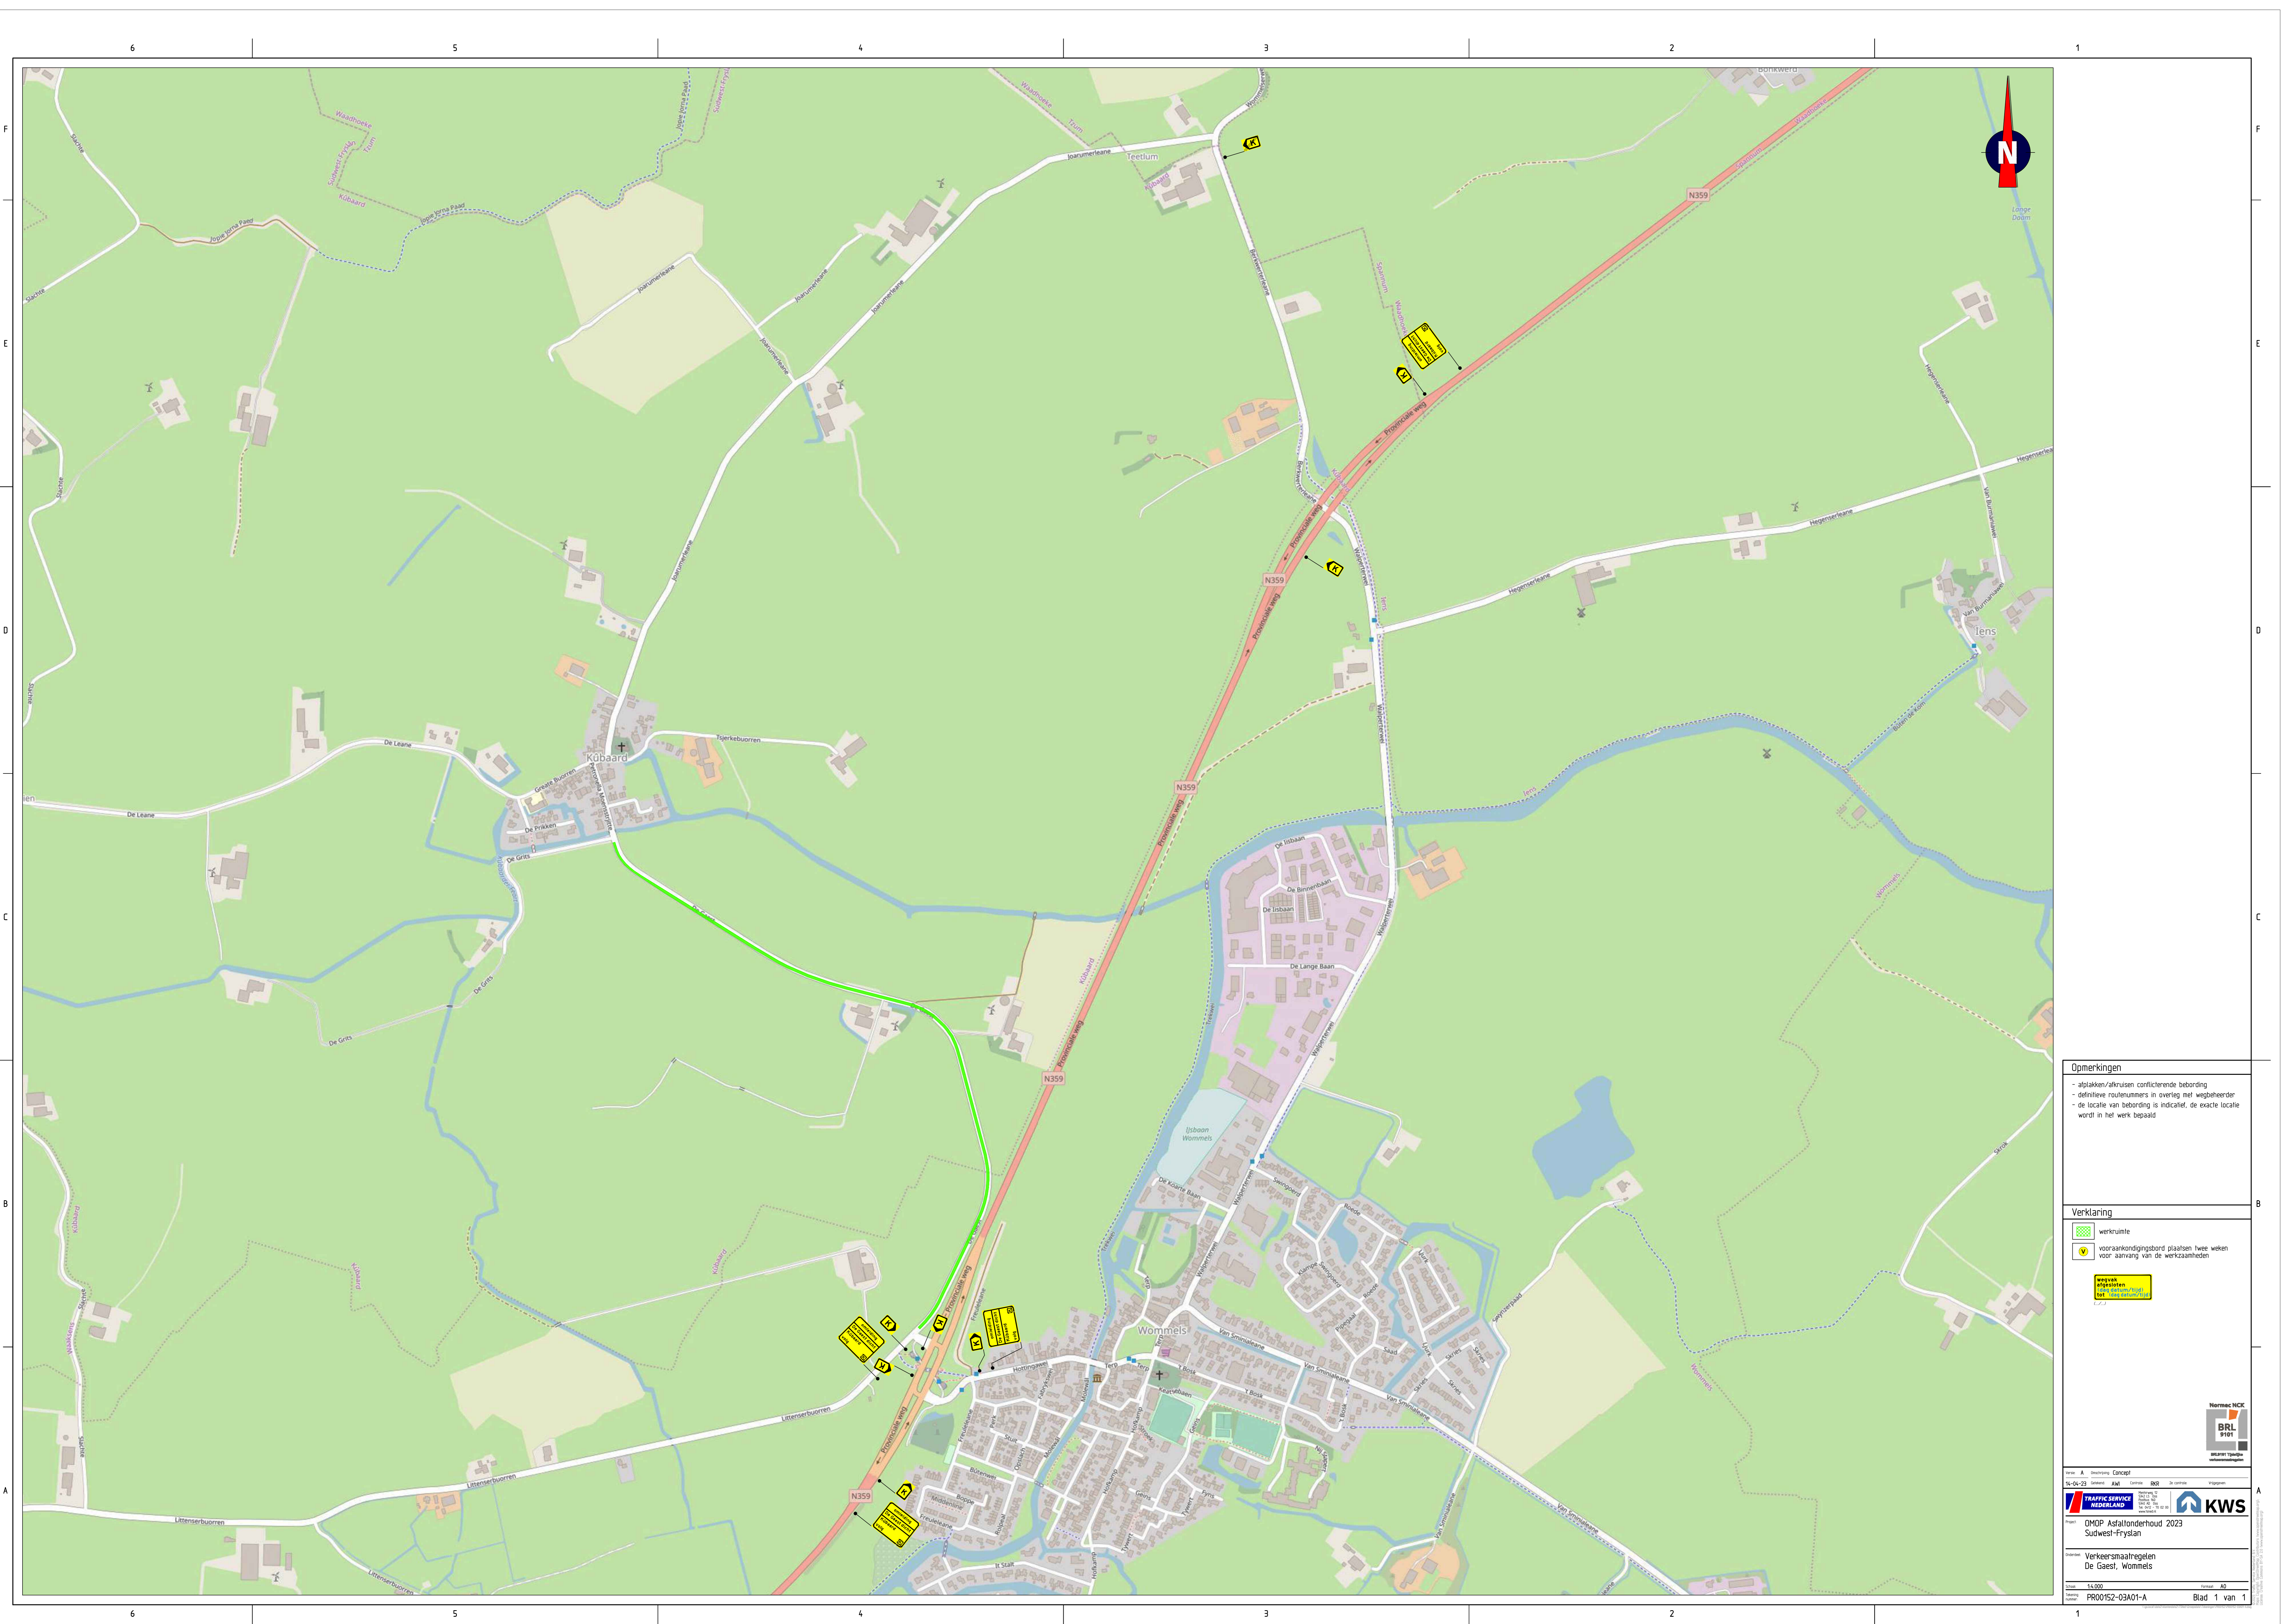

Opmerkingen

- afslakken/afkruisen conflicterende bebouwing
- definitieve routenummers in overleg met wegbeheerder
- de locatie van bebouwing is indicatief, de exacte locatie wordt in het werk bepaald

Verklaring

- werkruimte
- voor aankondigingsbord plaatsen twee weken voor aanvang van de werkzaamheden
- wegwerkzaamheden



Versie: A - Uitvoering Concept
 11-01-23 - Status: Aank. Gecorr. BOD. In Control. Ingepland



Project: OMDP Asfaltonderhoud 2023
 Sudwest-Fryslân

Document: Verkeersmaatregelen
 De Gaest, Wommels

Schaal: 1:4.000
 Project: PR00152-03A01-A
 Blad 1 van 1